


CELKOVÁ KAPACITA

OZNAČENIA V GRAFIKE	POČET RD/BYTOV	POČET BD/BYTOV
A	14 RD / 14 BJ	0
B	19 RD / 19 BJ	0
C	15 RD / 15 BJ	0
D	0	2 BD / 36 BJ
SPOLU	48 RD / 48 BJ	2 BD / 36 BJ

ÚZEMNÝ PLÁN ZÓNY

PAŽITE II. - ZEMIANSKÉ KOSTOĽANY

M 1 : 1 000

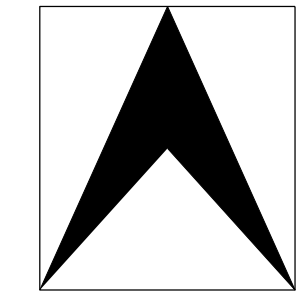


LEGENDA

- STAV ZÁMER
- A.) HRANICE, OCHRANNÉ PÁSMA**
- HRANICA ZASTAVANÉHO ÚZEMIA K 01.01.1990
  - HRANICA RIEŠENÉHO ÚZEMIA ZÓNY PAŽITE II.
  - OCHRANNÉ PÁSMA VŠETKÝCH DRUHOV
- B.) VEREJNÁ CESTNÁ DOPRAVA, DOPRAVNÉ ZARIADENIA**
- CESTA I. TRIEDY č. 64 FUNKČNEJ TRIEDY B1, MESTSKÁ ZBERNÁ KOMUNIKÁCIA
  - CESTA III. TRIEDY č. 1790 FUNKČNEJ TRIEDY B3
  - MIESTNA OBSLUŽNÁ KOMUNIKÁCIA (MO) FUNKČNEJ TRIEDY C2 NA REKONŠTRUKCIU (ROZŠIŘENIE)
  - MIESTNE OBSLUŽNÉ KOMUNIKÁCIE (MO) FUNKČNEJ TRIEDY C2 A C3
  - PEŠIE KOMUNIKÁCIE A CHODNÍKY
  - ÚROVŇOVÉ PARKOVISKÁ, PLOCHY STATICKEJ DOPRAVY PRE BYTOVÉ DOMY (1 stáňa / 1 byt)
  - POZEMKY A STAVBY GARÁŽI
  - ODSTAVNÉ PLOCHY STATICKEJ DOPRAVY NA POZEMKU RODINNÉHO DOMU (2 stáňa / 1 rodinný dom)
  - DOPRAVNÉ NAPOJENIE POZEMKOV RD NA MIESTNE OBSLUŽNÉ KOMUNIKÁCIE
  - DOPRAVNÉ NAPOJENIE GARÁŽI
  - PEŠIE VSTUPY DO STAVIEB BYTOVÝCH DOMOV
  - ZASTÁVKY HROMADNEJ AUTOBUSOVEJ DOPRAVY
- C.) OSTATNÉ PRVKY A JAVY**
- MAXIMÁLNA PODLAŽNOSŤ ZÁSTAVBY (NAZEMNÉ PODLAŽIE A VYUŽITIE PODKROVIA)
  - STAVEBNÁ ČIARA ZÁSTAVBY
  - ČÍSLO POZEMKU RODINNÉHO DOMU

VEREJNOPROSPEŠNÉ STAVBY V ROZSAHU ZÁVÄZNEJ ČASŤI ÚPN OBCE ZEMIANSKÉ KOSTOĽANY

- A.) VEREJNÁ DOPRAVA**
- PRÍSTUPOVÉ KOMUNIKÁCIE PRE OBSLUHU NAVRHOVANÝCH ROZVOJOVÝCH PLOCH
  - PLOCHY PRE ROZŠIŘENIE EXISTUJÚCICH KOMUNIKÁCIÍ A VYBUDOVANIE CHODNÍKOV
  - PLOCHY STATICKEJ DOPRAVY, PARKOVISKÁ A GARÁŽE

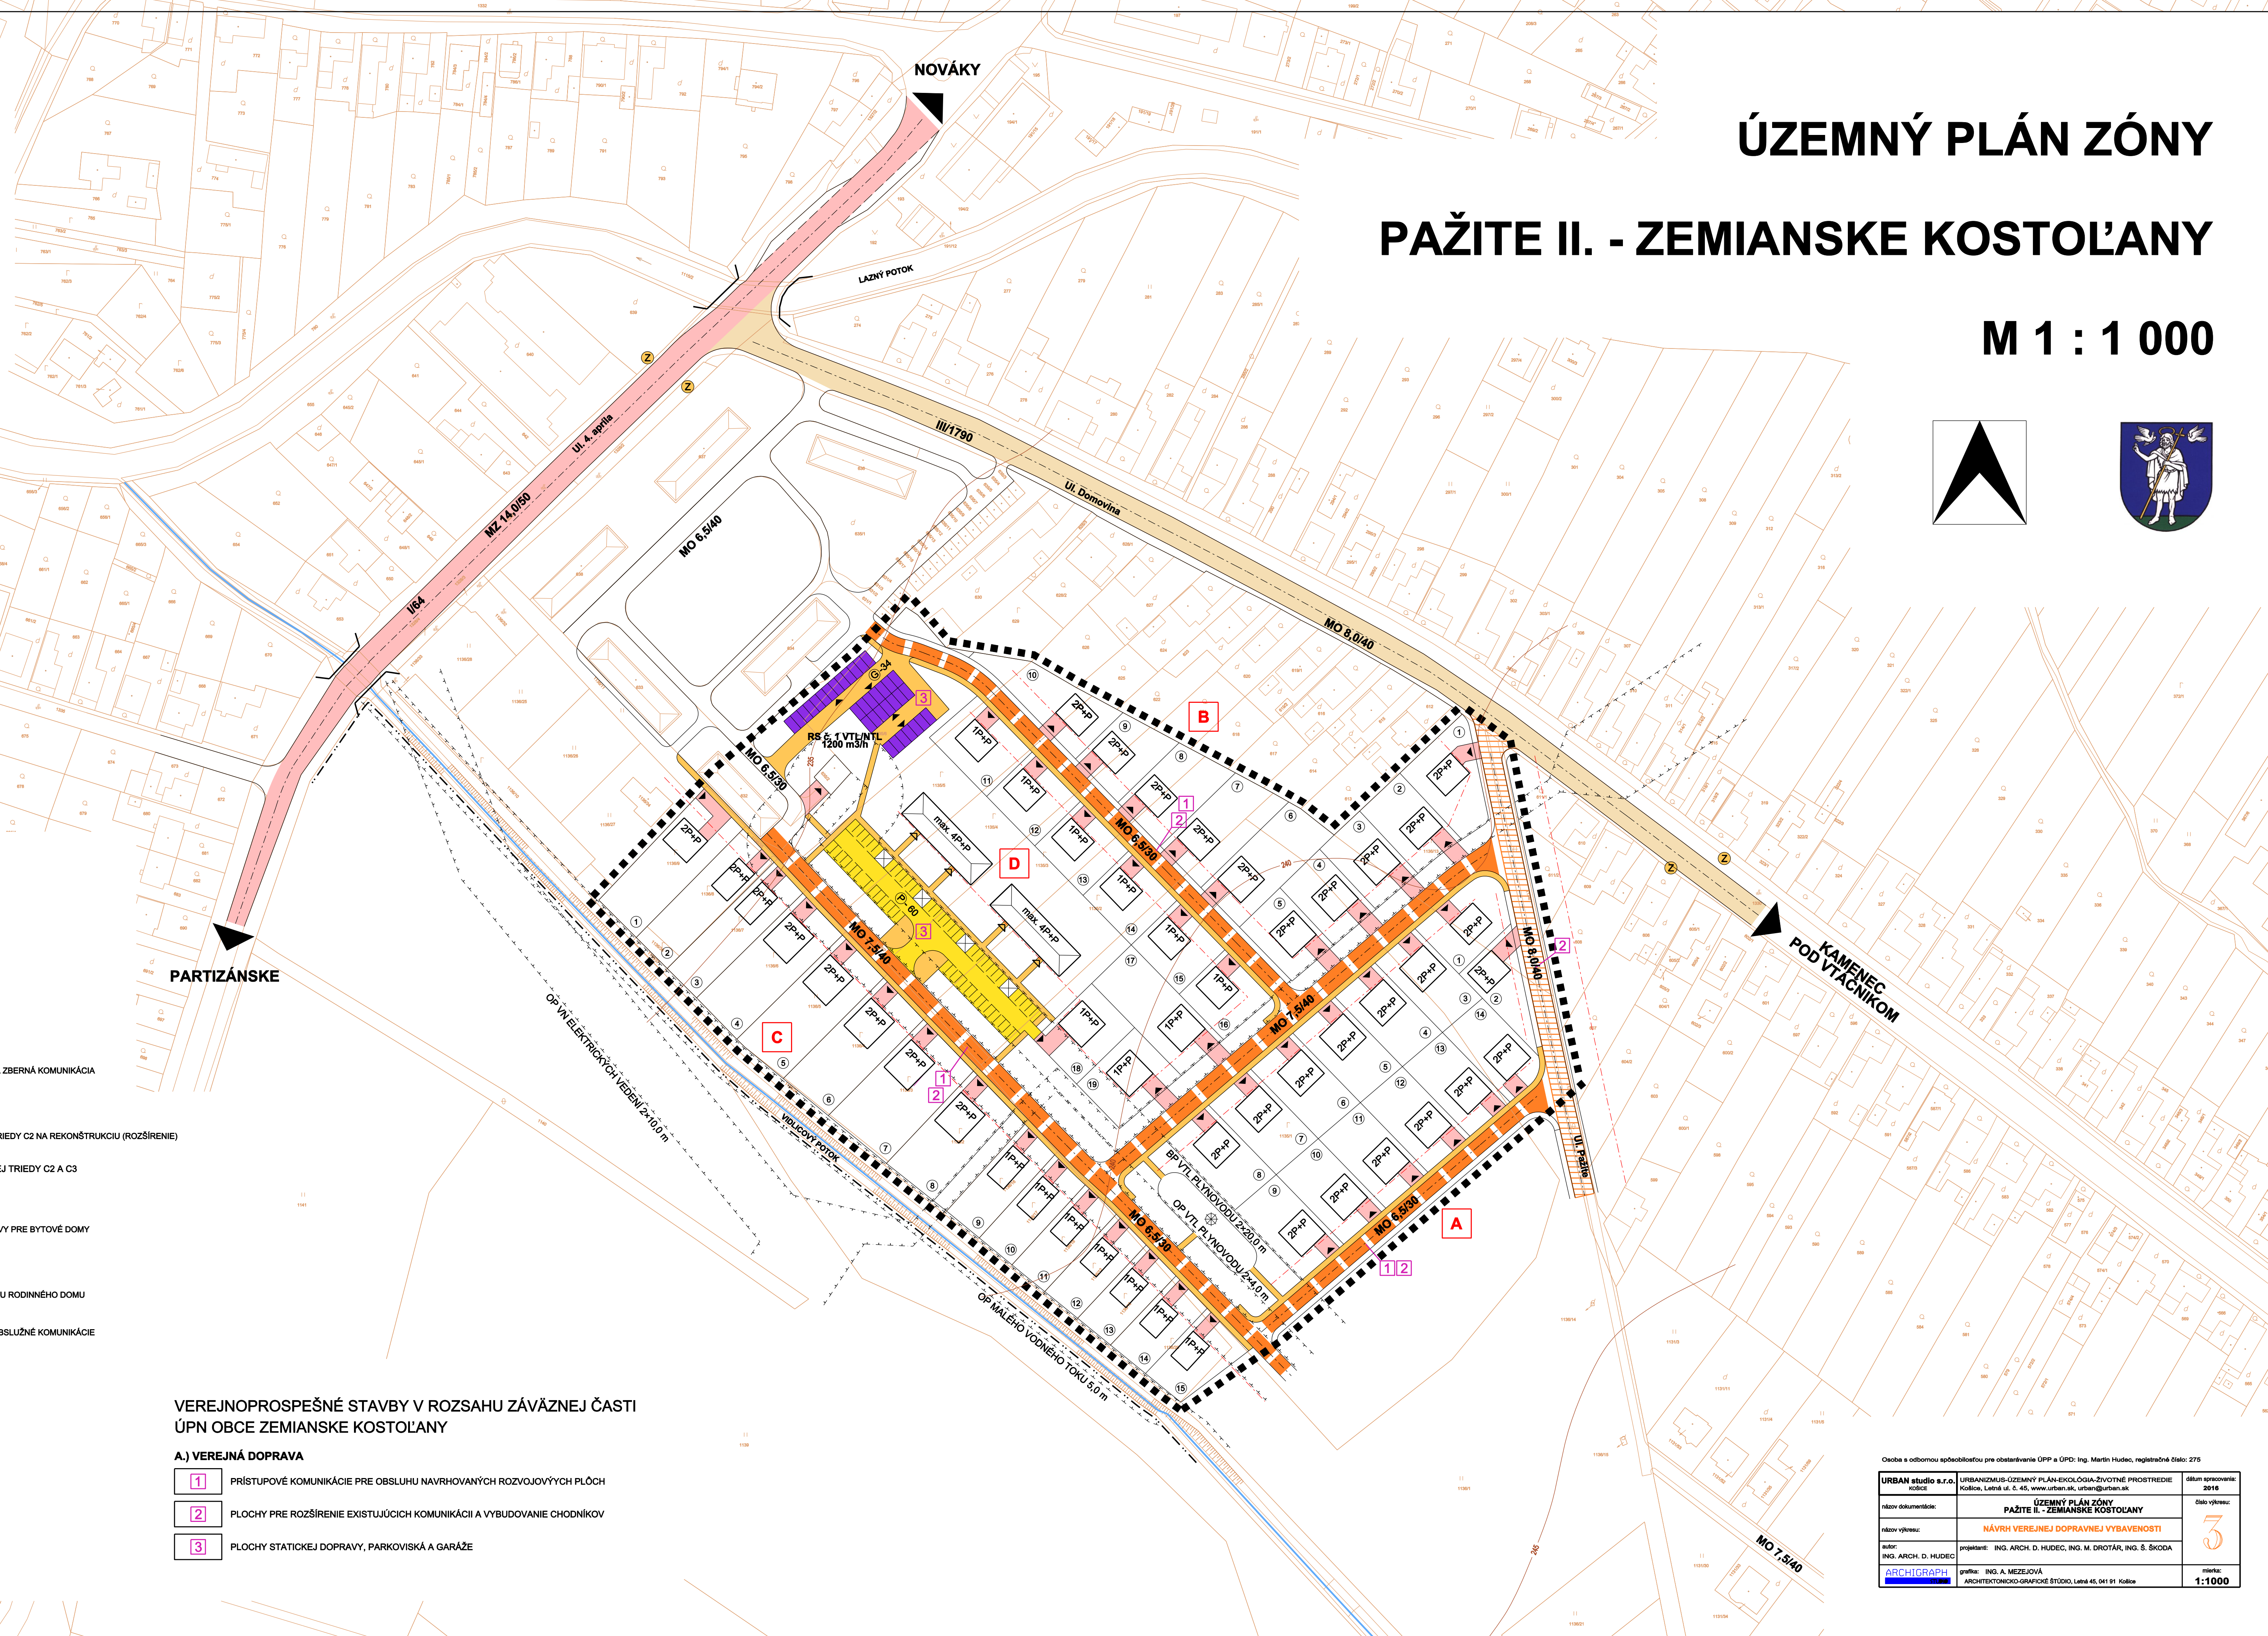

Osoba s odbornou spôsobilosťou pre obstarávanie ÚPP a ÚPD: Ing. Martin Hudec, registračné číslo: 275		datum spracovania: 2018
URBAN studio s.r.o. Košice, Letná ul. č. 45, www.urban-studio.sk, urban@urban-studio.sk	URBANIZMUS-ÚZEMNÝ PLÁN-ÉKOLOGIA-ZIVOTNÉ PROSTREDIE ÚZEMNÝ PLÁN ZÓNY PAŽITE II. - ZEMIANSKÉ KOSTOĽANY NÁVRH VEREJNEJ DOPRAVNEJ VYBAVENOSTI	číslo výkresu: 3
ing. ARCH. D. HUDEC	projektant: ING. ARCH. D. HUDEC, ING. M. DROTÁR, ING. Š. ŠKODA	mierka: 1:1000
ARCHIGRAPH	grafika: ING. A. MEZEJOVÁ ARCHITECTONICKO-GRAFICKÉ ŠTÚDIO, Letná 45, 041 91 Košice	