


CELKOVÁ KAPACITA

OZNAČENIA V GRAFIKE	POČET RD/BYTOV	POČET BD/BYTOV
A	14 RD / 14 BJ	0
B	19 RD / 19 BJ	0
C	15 RD / 15 BJ	0
D	0	2 BD / 36 BJ
SPOLU	48 RD / 48 BJ	2 BD / 36 BJ

ÚZEMNÝ PLÁN ZÓNY

PAŽITE II. - ZEMIANSKÉ KOSTOL'ANY

M 1 : 1 000

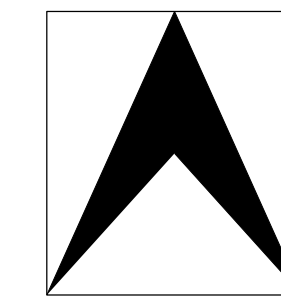

LEGENDA


- STAV ZÁMER
- A.) HRANICE, OCHRANNÉ PÁSMA**
- HRANICA ZASTAVANÉHO ÚZEMIA K 01.01.1990
 - HRANICA RIEŠENÉHO ÚZEMIA ZÓNY PAŽITE II.
 - OCHRANNÉ PÁSMA VŠETKYCH DRUHOV
- B.) ZÁSOBOVANIE ELEKTRICKOU ENERGIU**
- 22 kV VONKAJŠIE ELEKTRICKÉ VEDENIA
 - 22 kV VONKAJŠIE ELEKTRICKÉ VEDENIA NA DEMONTÁŽ, PREKLÁDKU
 - 22 kV KÁBLOVÉ ELEKTRICKÉ VEDENIA NA DEMONTÁŽ A ULOŽENIE DO ZEME
 - 22 kV KÁBLOVÉ ELEKTRICKÉ VEDENIA S ULOŽENÍM V ZEMI
 - TRANSFORMAČNÉ STANICE (TS)
 - NN ELEKTRICKÉ KÁBLOVÉ VEDENIA S ULOŽENÍM V ZEMI + VEREJNÉ OSVETLENIE
- C.) ZÁSOBOVANIE ZEMNÝM PLYNOM**
- VTL PLANOVOD
 - NTL PLYNOVOD
 - NTL PLYNOVOD NA PREKLÁDKU
 - REGULAČNÁ STANICA VTL/STL
 - OCHRANNÉ PÁSMA VTL PLYNOVODU
- D.) ELEKTRONICKÉ KOMUNIKÁCIE**
- MIESTNE TELEKOMUNIKAČNÉ KÁBLOVÉ VEDENIA
- E.) OSTATNÉ PRVKY A JAVY**
- MAXIMÁLNA PODLAŽNOSŤ ZÁSTAVBY (NADZEMNÉ PODLAŽIE A VYUŽITIE PODKROVIA)
 - STAVEBNÁ ČARA ZÁSTAVBY
 - ČÍSLO POZEMKU RODINNÉHO DOMU

VEREJNOPROSPEŠNÉ STAVBY V ROZSAHU ZÁVÄZNEJ ČASŤI ÚPN OBCE ZEMIANSKÉ KOSTOL'ANY

- B.) TECHNICKÁ INFRAŠTRUKTÚRA**
- 4 LÍNIOVÉ STAVBY SIETI TECHNICKÉJ INFRAŠTRUKTÚRY V ČLENENÍ NA:
 - NTL PLYNOVOD
 - PRELOŽKY 22kV ELEKTRICKÝCH VONKAJŠÍCH VEDENÍ
 - NN ELEKTRICKÉ VEDENIA
 - TELEKOMUNIKAČNÉ VEDENIA

VEREJNOPROSPEŠNÉ STAVBY V ROZSAHU ZÁVÄZNEJ ČASŤI ÚPN ZÓNY PAŽITE II.

- B.) TECHNICKÁ INFRAŠTRUKTÚRA**
- 2 TRANSFORMAČNÁ STANICA TS PAŽITE

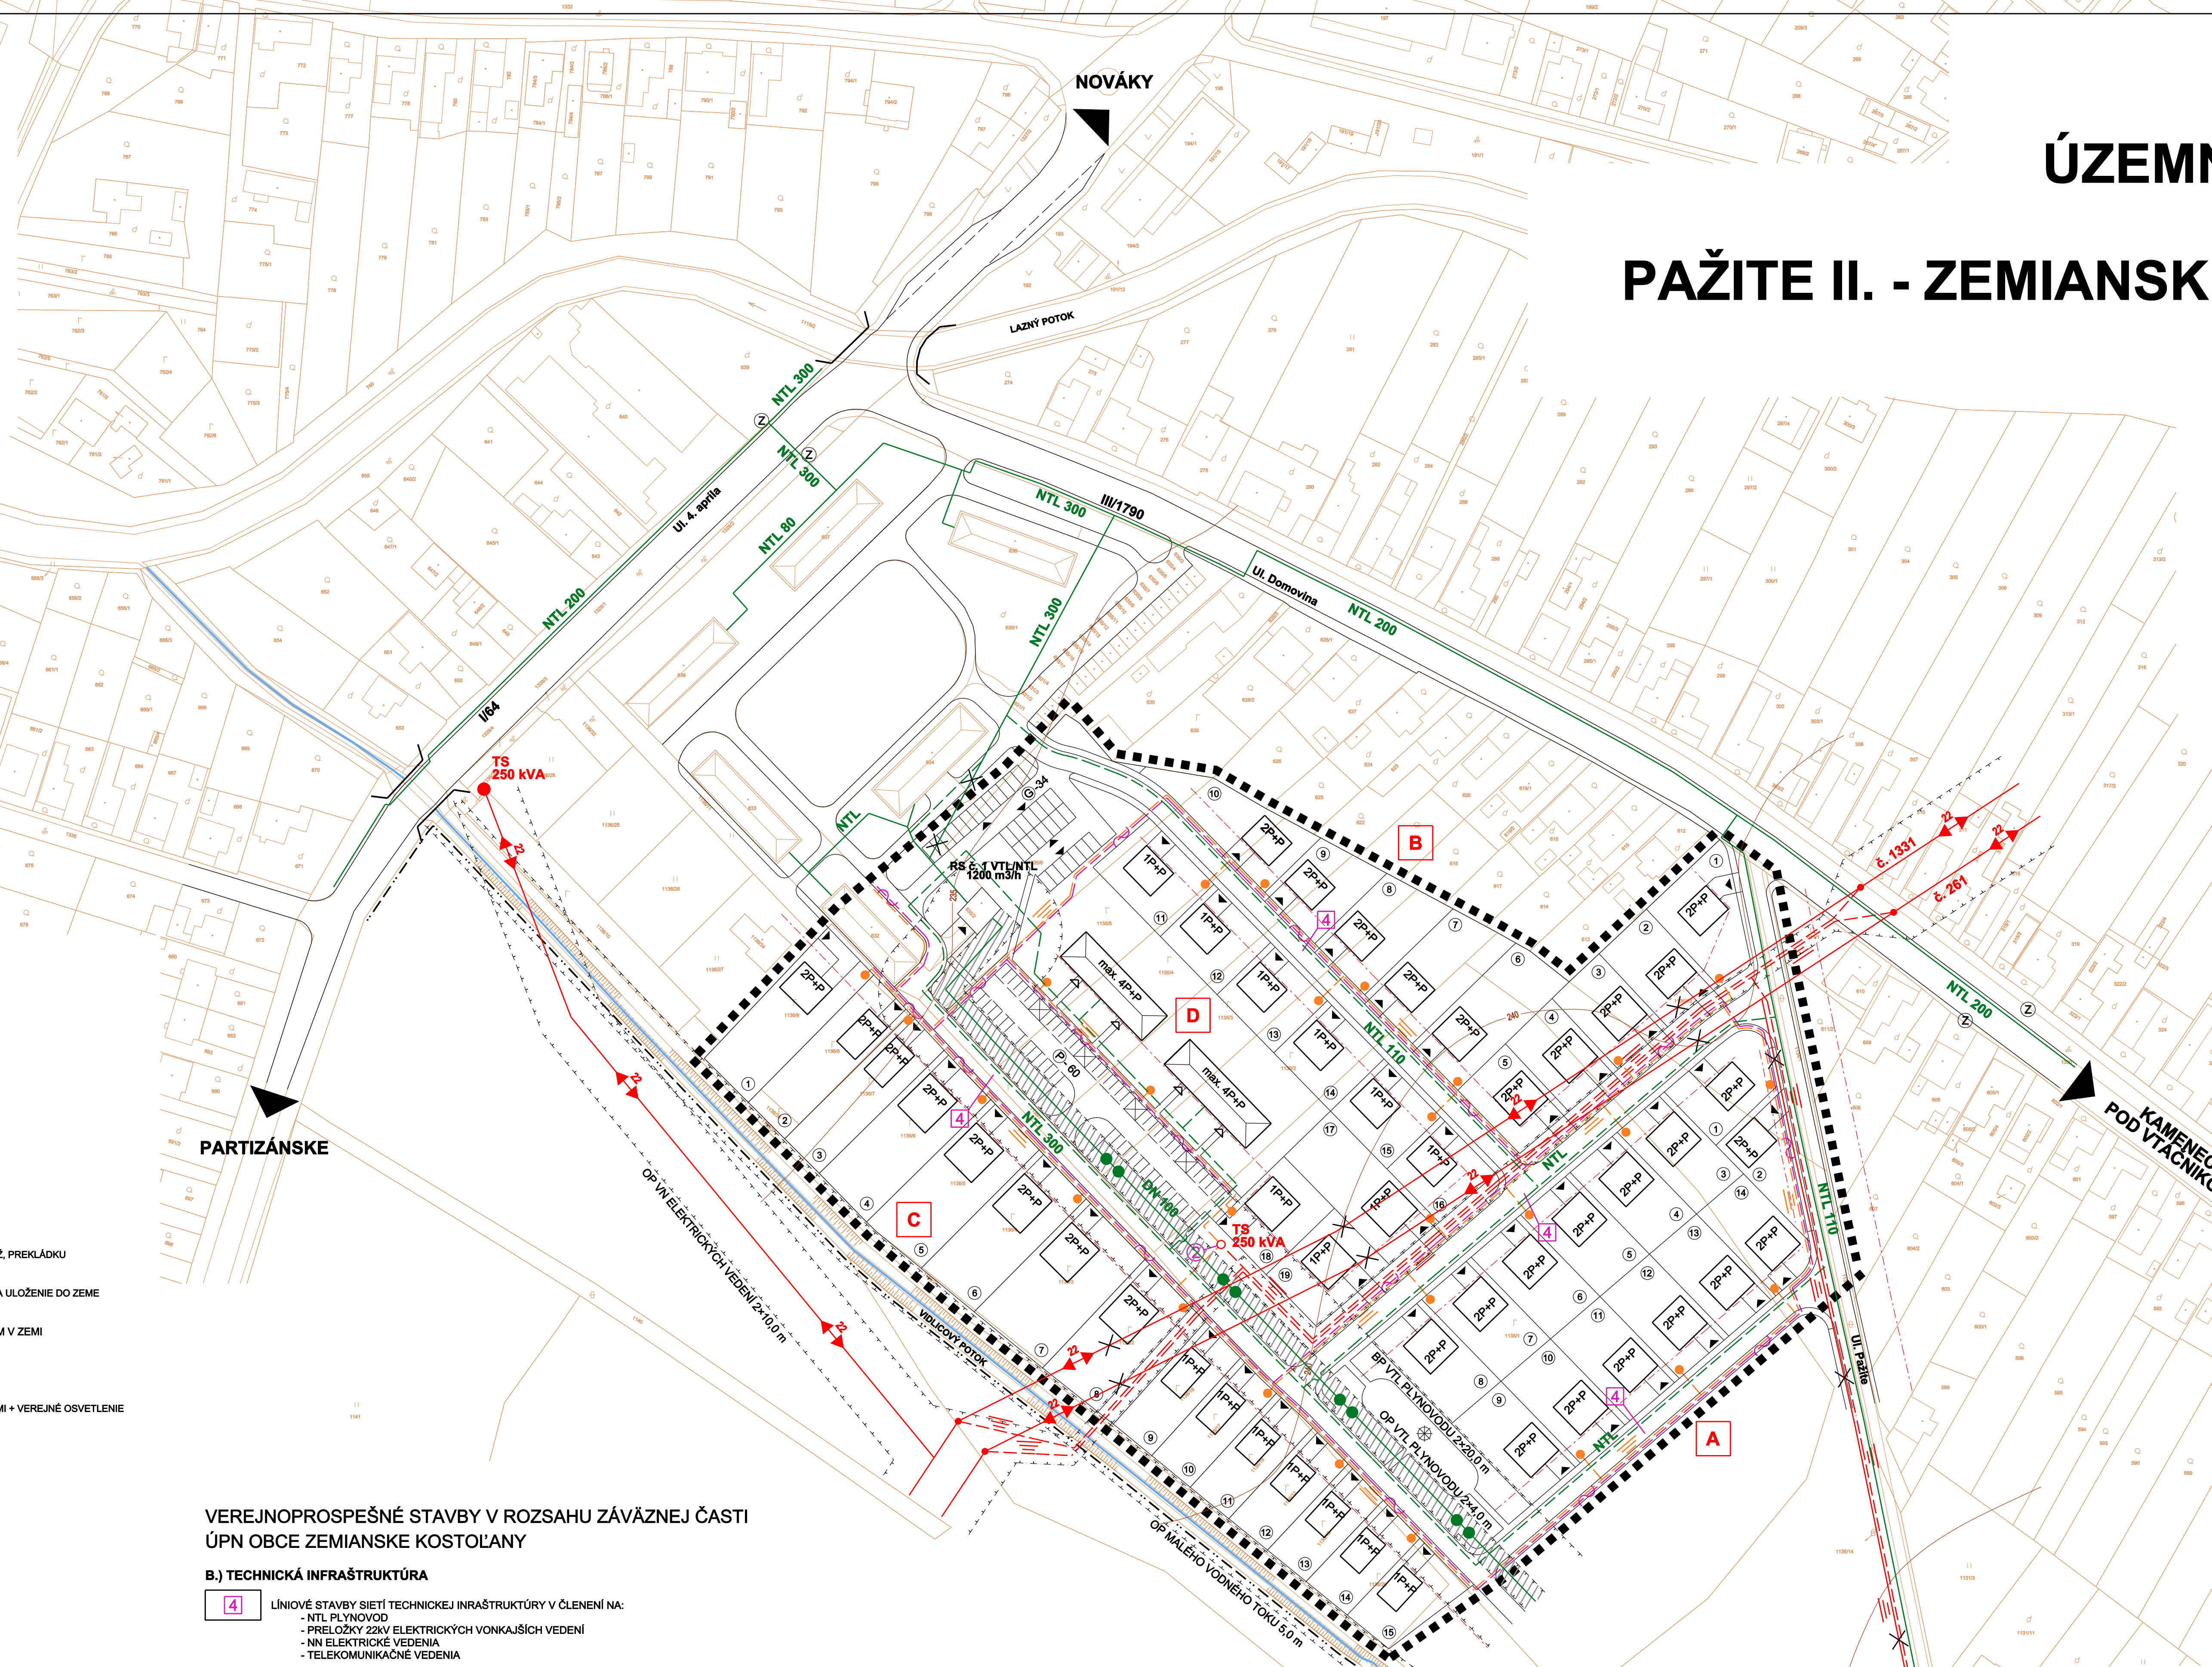

Osoba s odbornou spôsobilosťou pre obstarávanie ÚPP a ÚPD: Ing. Martin Hudec, registračné číslo: 275		datum spracovania: 2018
URBAN studio s.r.o. Košice, Letná ul. č. 45, www.urban-studio.sk	URBANIZMUS-ÚZEMNÝ PLÁN-ÉKOLOGIA-ZIVOTNÉ PROSTREDIE	číslo spracovania: 5
názov výkresu: ÚZEMNÝ PLÁN ZÓNY PAŽITE II. - ZEMIANSKÉ KOSTOL'ANY	NÁVRH VEREJNEJ TECHNICKEJ VYBAVENOSTI, ENERGETIKA, ELEKTRONICKE KOMUNIKÁCIE	1:1000
projektant: ING. ARCH. D. HUDEC, ING. M. DROTAR, ING. S. ŠKODA	prehľad: ING. A. MEZEJOVÁ	
ING. ARCH. D. HUDEC	ARCHITEXTONICKO-GRAFICKÉ ŠTÚDIO, Letná 45, 041 91 Košice	