


CELKOVÁ KAPACITA

OZNAČENIA V GRAFIKE	POČET RD/BYTOV	POČET BD/BYTOV
A	14 RD / 14 BJ	0
B	19 RD / 19 BJ	0
C	15 RD / 15 BJ	0
D	0	2 BD / 36 BJ
SPOLU	48 RD / 48 BJ	2 BD / 36 BJ

ÚZEMNÝ PLÁN ZÓNY

PAŽITE II. - ZEMIANSKÉ KOSTOLANY

M 1 : 1 000

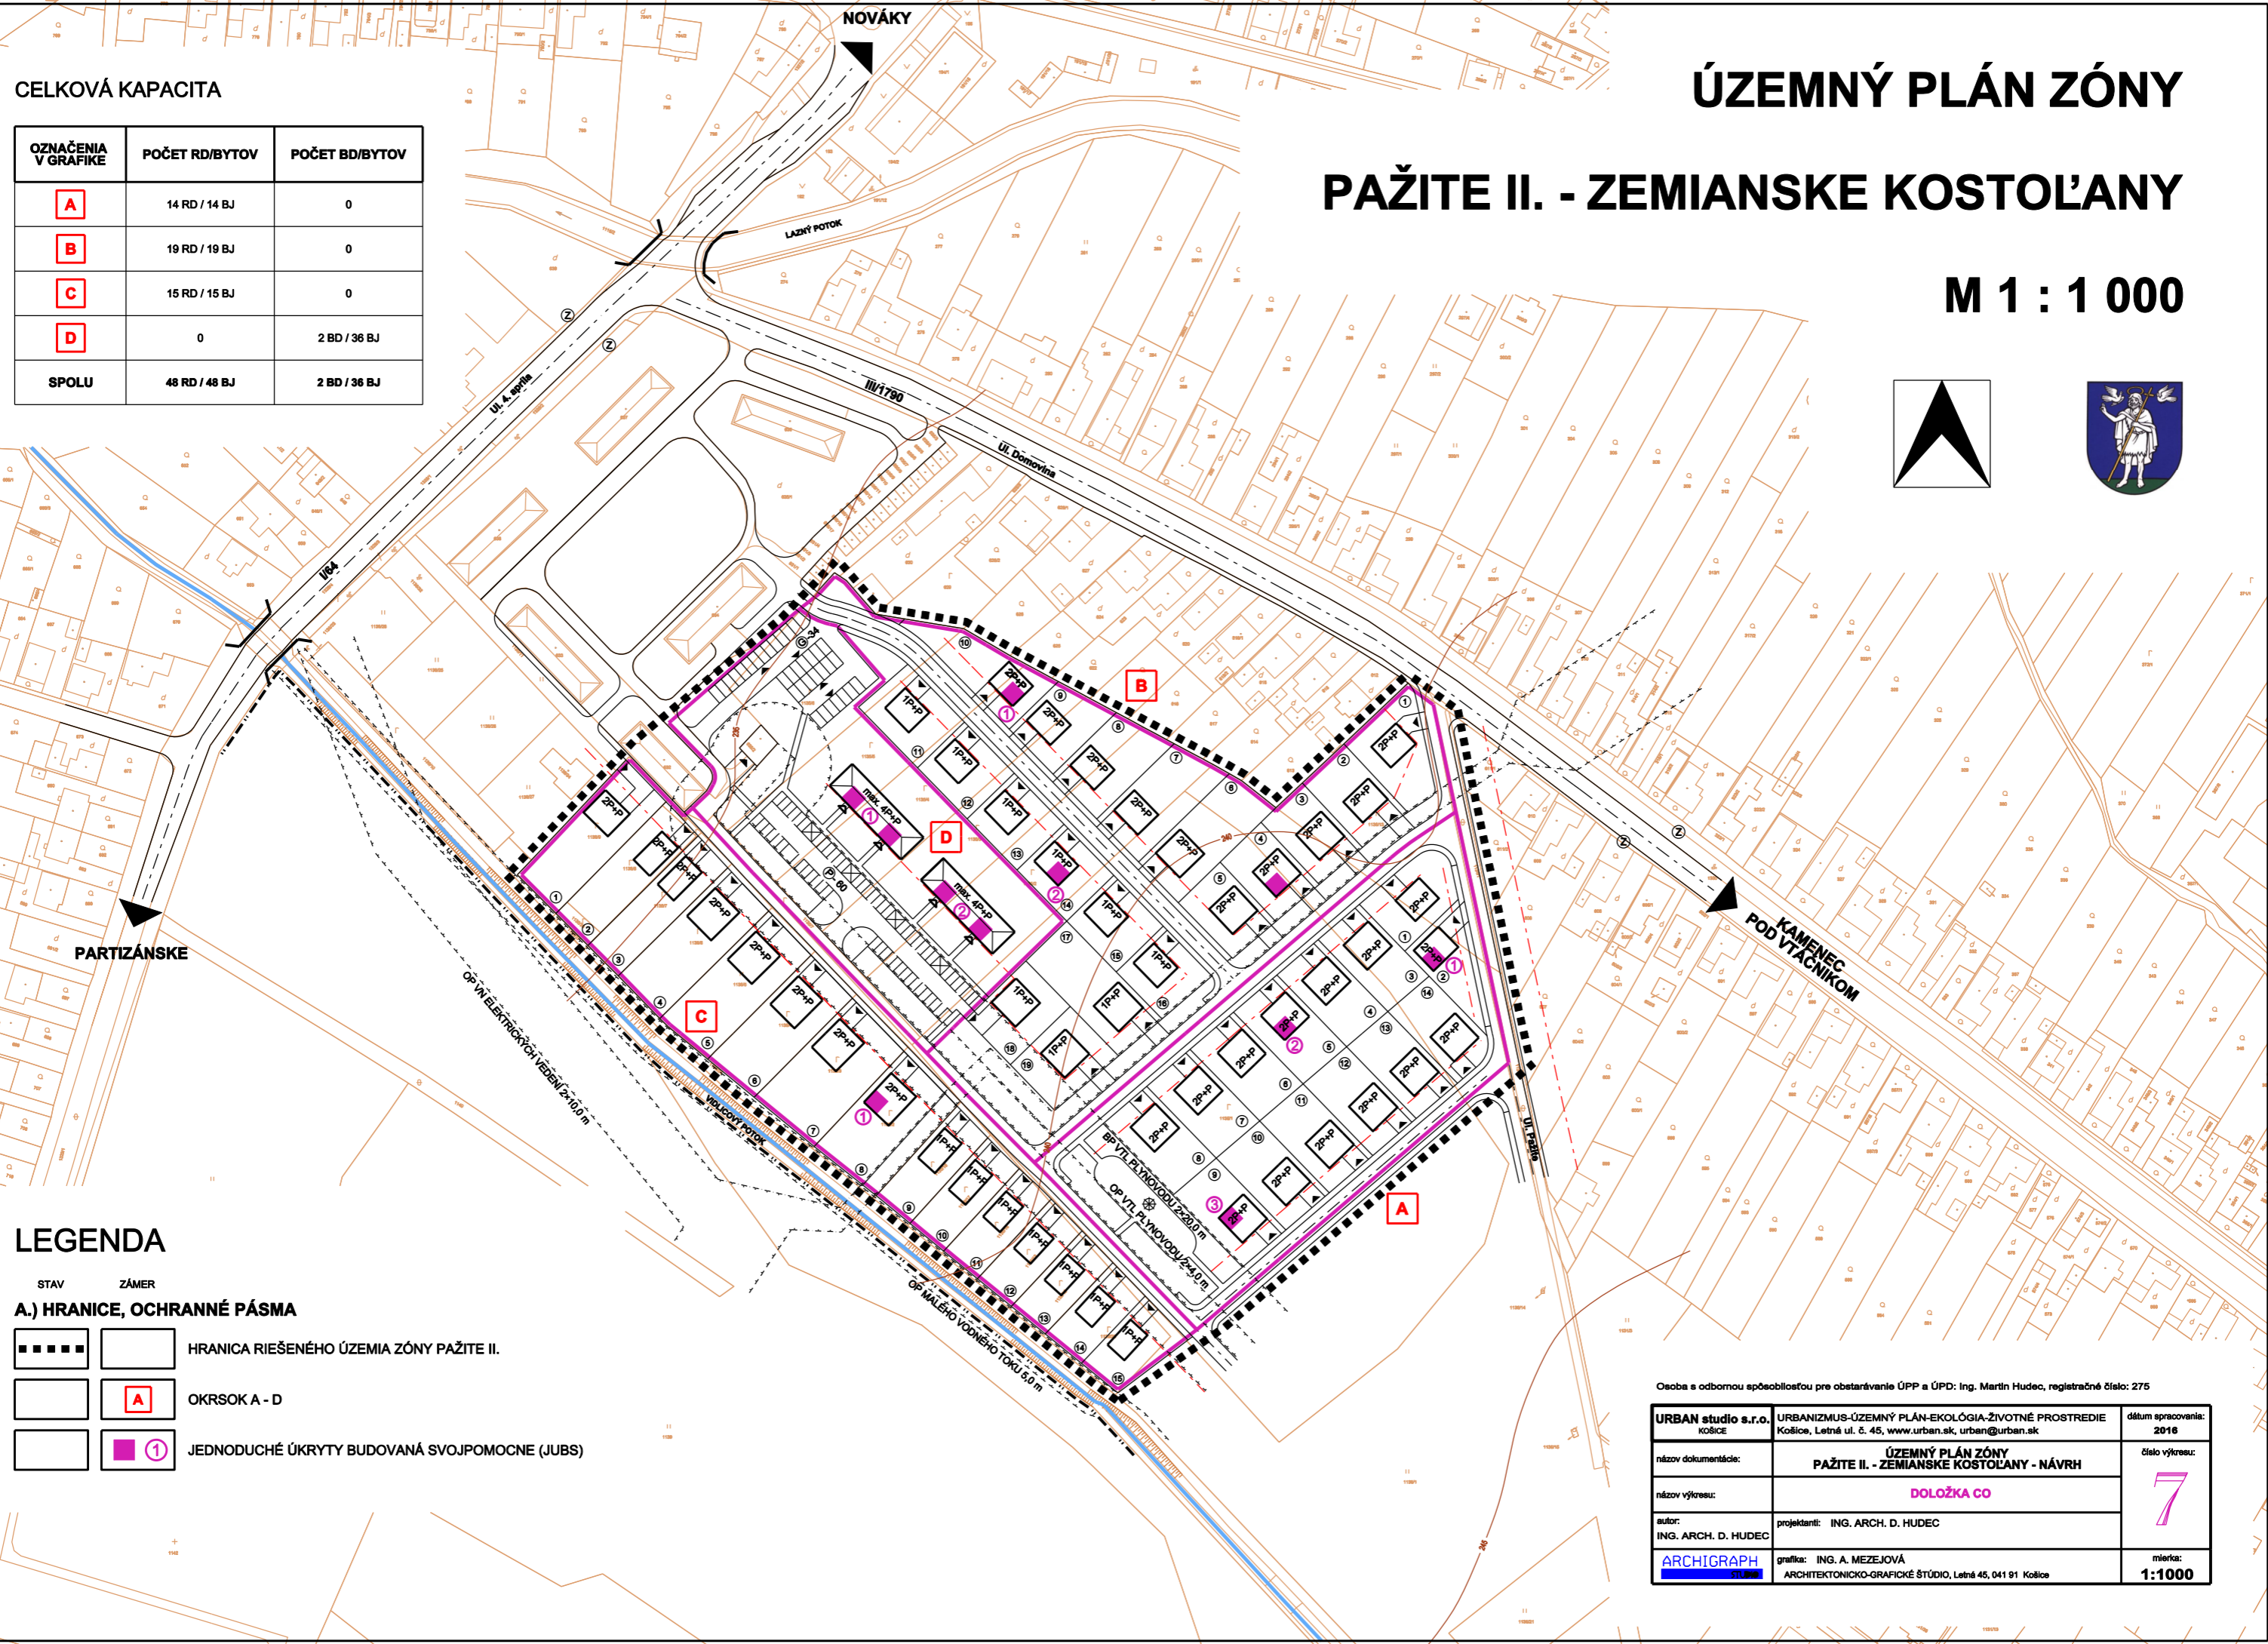

LEGENDA

STAV	ZÁMER	
A.) HRANICE, OCHRANNÉ PÁSMA		
		HRANICA RIEŠENÉHO ÚZEMIA ZÓNY PAŽITE II.
		OKRSOK A - D
		JEDNODUCHÉ ÚKRYTY BUDOVANÁ SVOJPOMOCNE (JUBS)

Osoba s odbornou spôsobilosťou pre obstarávanie ÚPP a ÚPD: Ing. Martin Hudec, registračné číslo: 275

URBAN studio s.r.o. KOŠICE	URBANIZMUS-ÚZEMNÝ PLÁN-EKOLÓGIA-ŽIVOTNÉ PROSTREDIE Košice, Letná ul. č. 45, www.urban.sk, urban@urban.sk	dátum spracovania: 2016
názov dokumentácie:	ÚZEMNÝ PLÁN ZÓNY PAŽITE II. - ZEMIANSKÉ KOSTOLANY - NÁVRH	číslo výkresu: 7
názov výkresu:	DOLOŽKA CO	
autor: ING. ARCH. D. HUDEC	projektant: ING. ARCH. D. HUDEC	
ARCHIGRAPH STUDIO	grafika: ING. A. MEZEJOVÁ ARCHITEKTONICKO-GRAFICKÉ ŠTÚDIO, Letná 45, 041 91 Košice	mierka: 1:1000