

CELKOVÁ KAPACITA

OZNAČENIA V GRAFIKE	POČET RD/BYTOV	POČET BD/BYTOV
A	14 RD / 14 BJ	0
B	19 RD / 19 BJ	0
C	15 RD / 15 BJ	0
D	0	2 BD / 36 BJ
SPOLU	48 RD / 48 BJ	2 BD / 36 BJ

ÚZEMNÝ PLÁN ZÓNY

PAŽITE II. - ZEMIANSKÉ KOSTOL'ANY



VEREJNOPROSPEŠNÉ STAVBY V ROZSAHU ZÁVÄZNEJ ČASTI ÚPN OBCE ZEMIANSKÉ KOSTOL'ANY

A.) VEREJNÁ DOPRAVA

- 1 PRÍSTUPOVÉ KOMUNIKÁCIE PRE OBSLUHU NAVRHOVANÝCH ROZVOJOVÝCH PLÔCH
- 2 PLOCHY PRE ROZŠÍRENIE EXISTUJÚCICH KOMUNIKÁCIÍ A VYBUDOVANIE CHODNÍKOV
- 3 PLOCHY STATICKEJ DOPRAVY, PARKOVISKÁ A GARÁŽE


B.) TECHNICKÁ INFRAŠTRUKTÚRA

- 4 LÍNOVÉ STAVBY SIETÍ TECHNICKEJ INFRAŠTRUKTÚRY V ČLENENÍ NA:
 - VODOVOD
 - KANALIZÁCIA
 - NTL PLYNOVOD
 - PRELOŽKY 22 KV ELEKTRICKÝCH VONKAJŠÍCH VEDENÍ
 - NN ELEKTRICKÉ VEDENIA
 - TELEKOMUNIKAČNÉ VEDENIA

VEREJNOPROSPEŠNÉ STAVBY V ROZSAHU ZÁVÄZNEJ ČASTI ÚPN ZÓNY PAŽITE II.

B.) TECHNICKÁ INFRAŠTRUKTÚRA

- 1 DAŽĎOVÁ KANALIZÁCIA
- 2 TRANSFORMAČNÁ STANICA TS PAŽITE

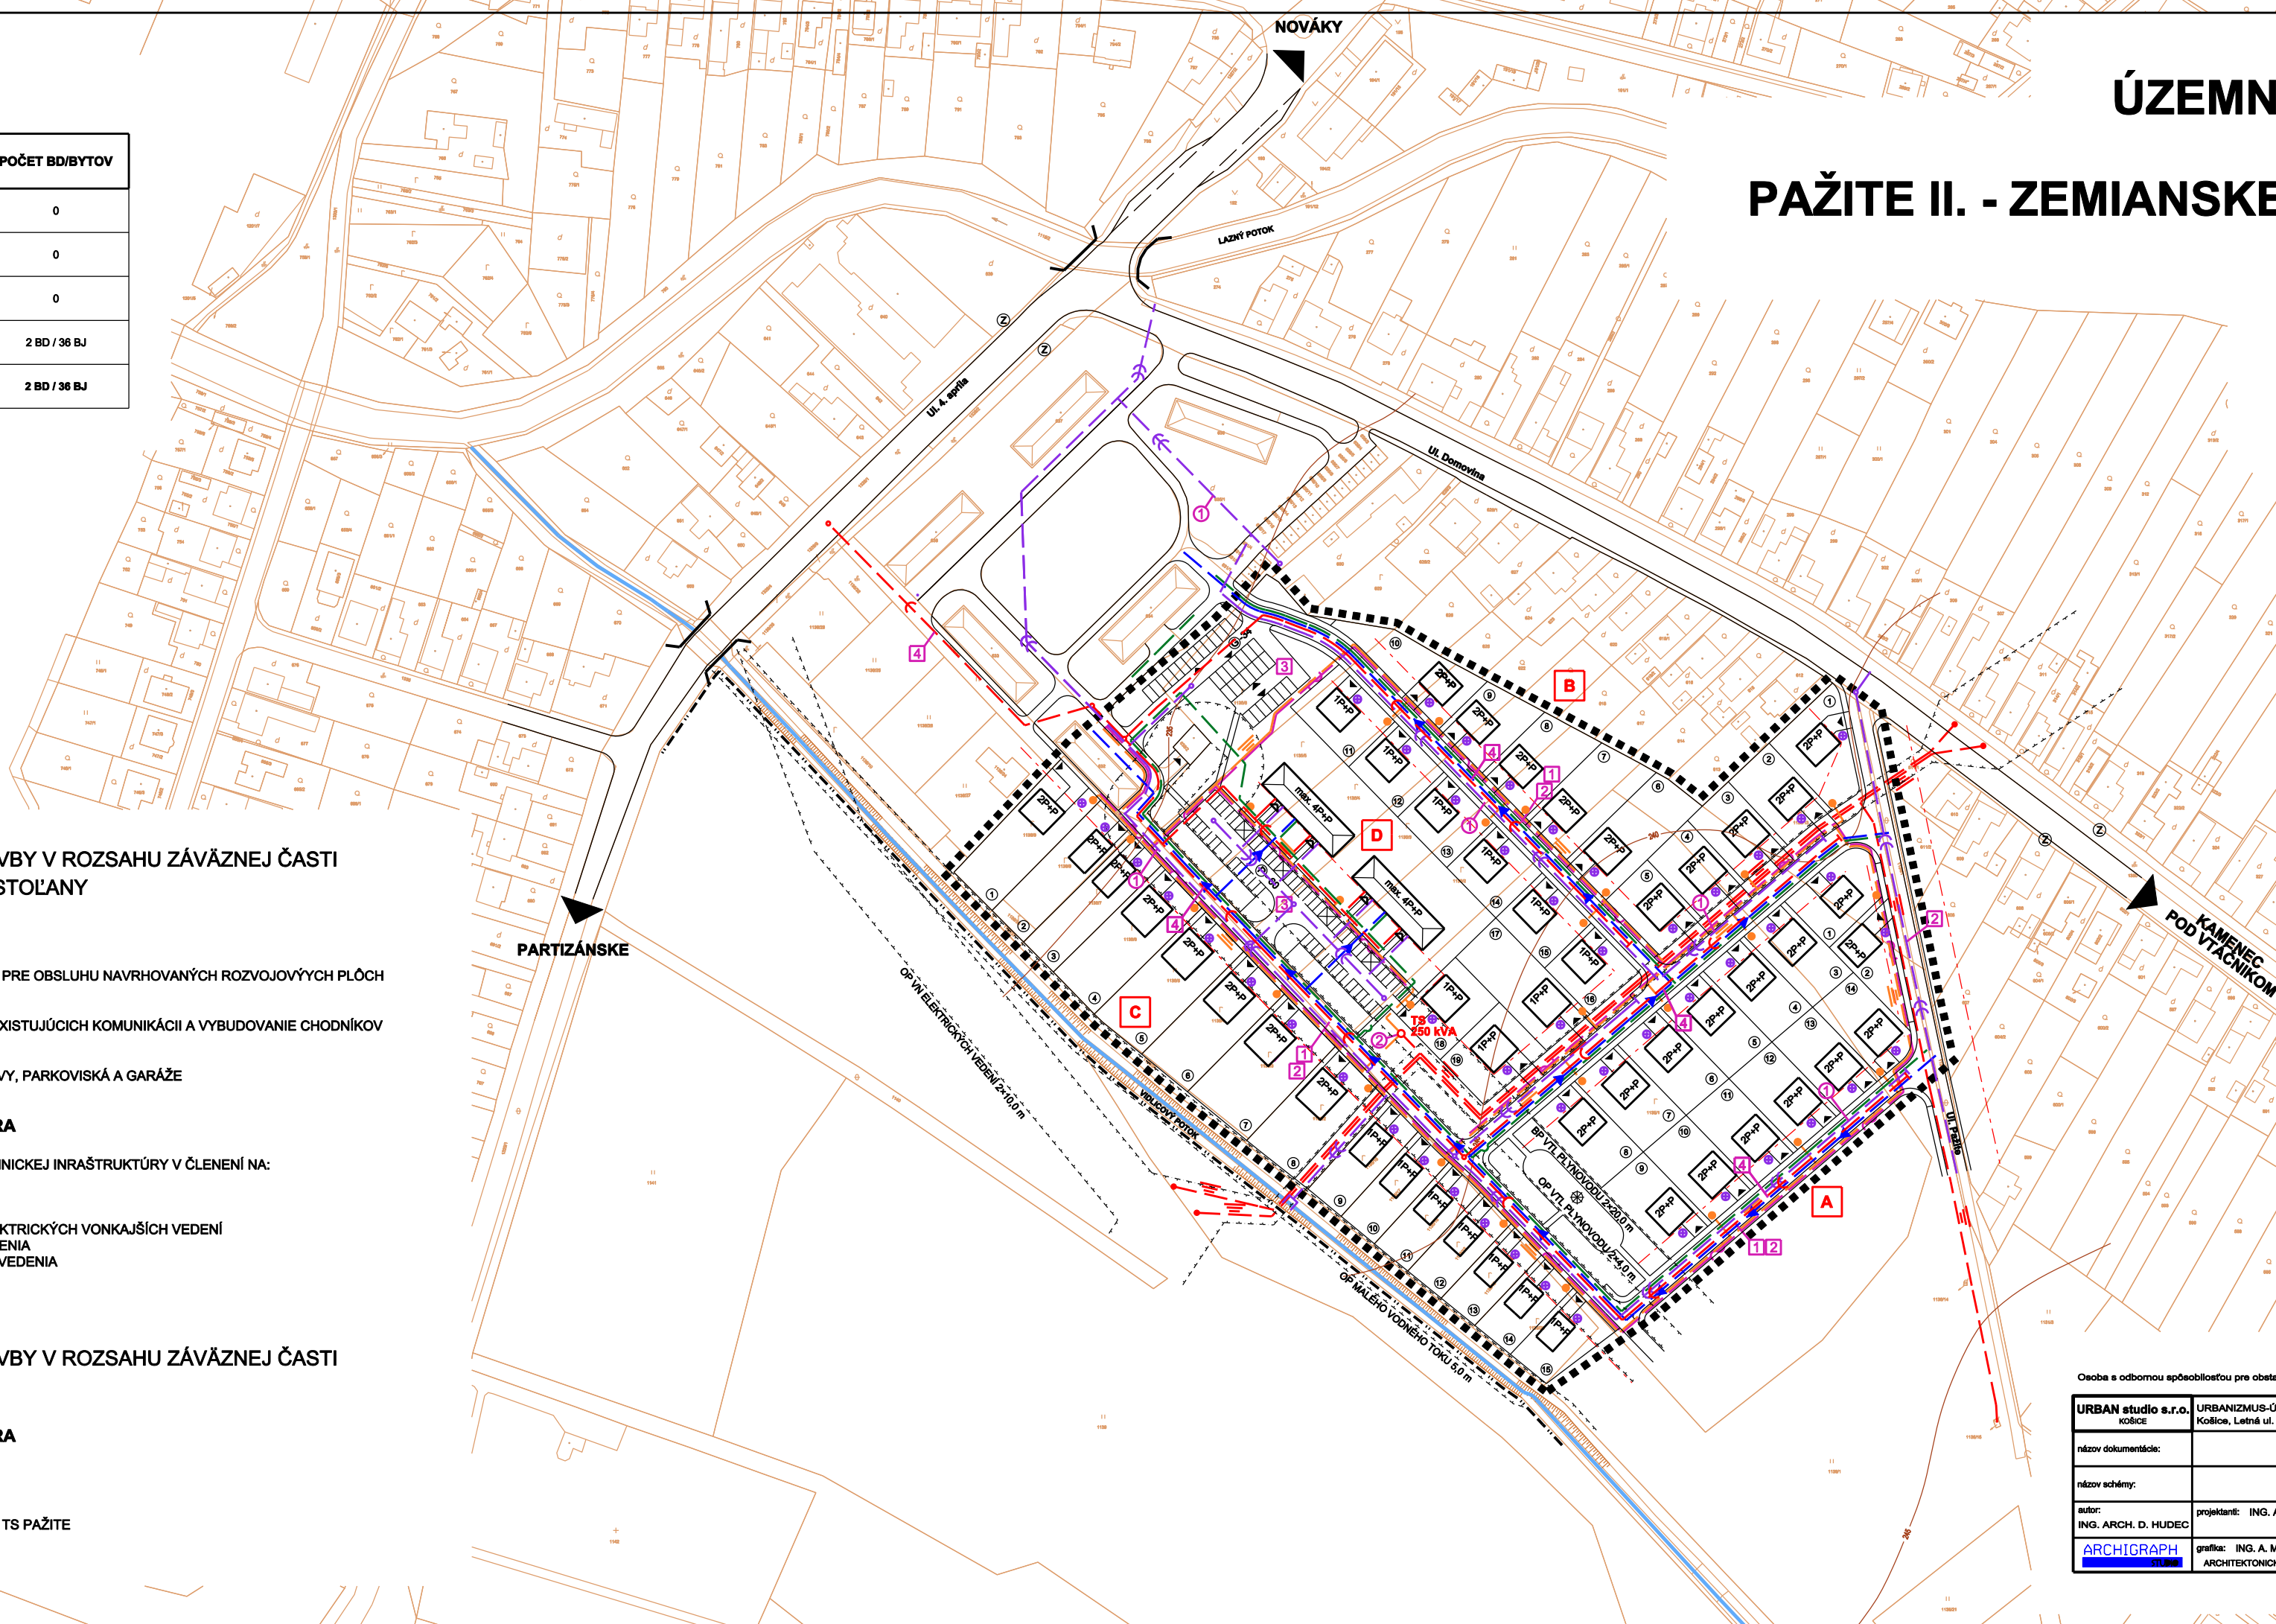

Osoba s odbornou spôsobilosťou pre obstarávanie ÚPP a ÚPD: Ing. Martin Hudec, registračné číslo: 275

URBAN studio s.r.o. KOŠICE	URBANIZMUS-ÚZEMNÝ PLÁN-EKOLOGIA-ZIVOTNÉ PROSTREDIE Košice, Letná ul. č. 45, www.urban.sk, urban@urban.sk	dátum spracovania: 2016
názov dokumentácie:	ÚZEMNÝ PLÁN ZÓNY PAŽITE II. - ZEMIANSKÉ KOSTOL'ANY - NÁVRH	
názov schémy:	SCHÉMA VEREJNOPROSPEŠNÝCH STAVIEB	
autor: ING. ARCH. D. HUDEC	projektanti: ING. ARCH. D. HUDEC, ING. M. DROTÁR, ING. Š. ŠKODA	
ARCHIGRAPH	grafika: ING. A. MEZEJOVÁ ARCHITECTONICKO-GRAFICKÉ ŠTÚDIO, Letná 45, 041 91 Košice	